


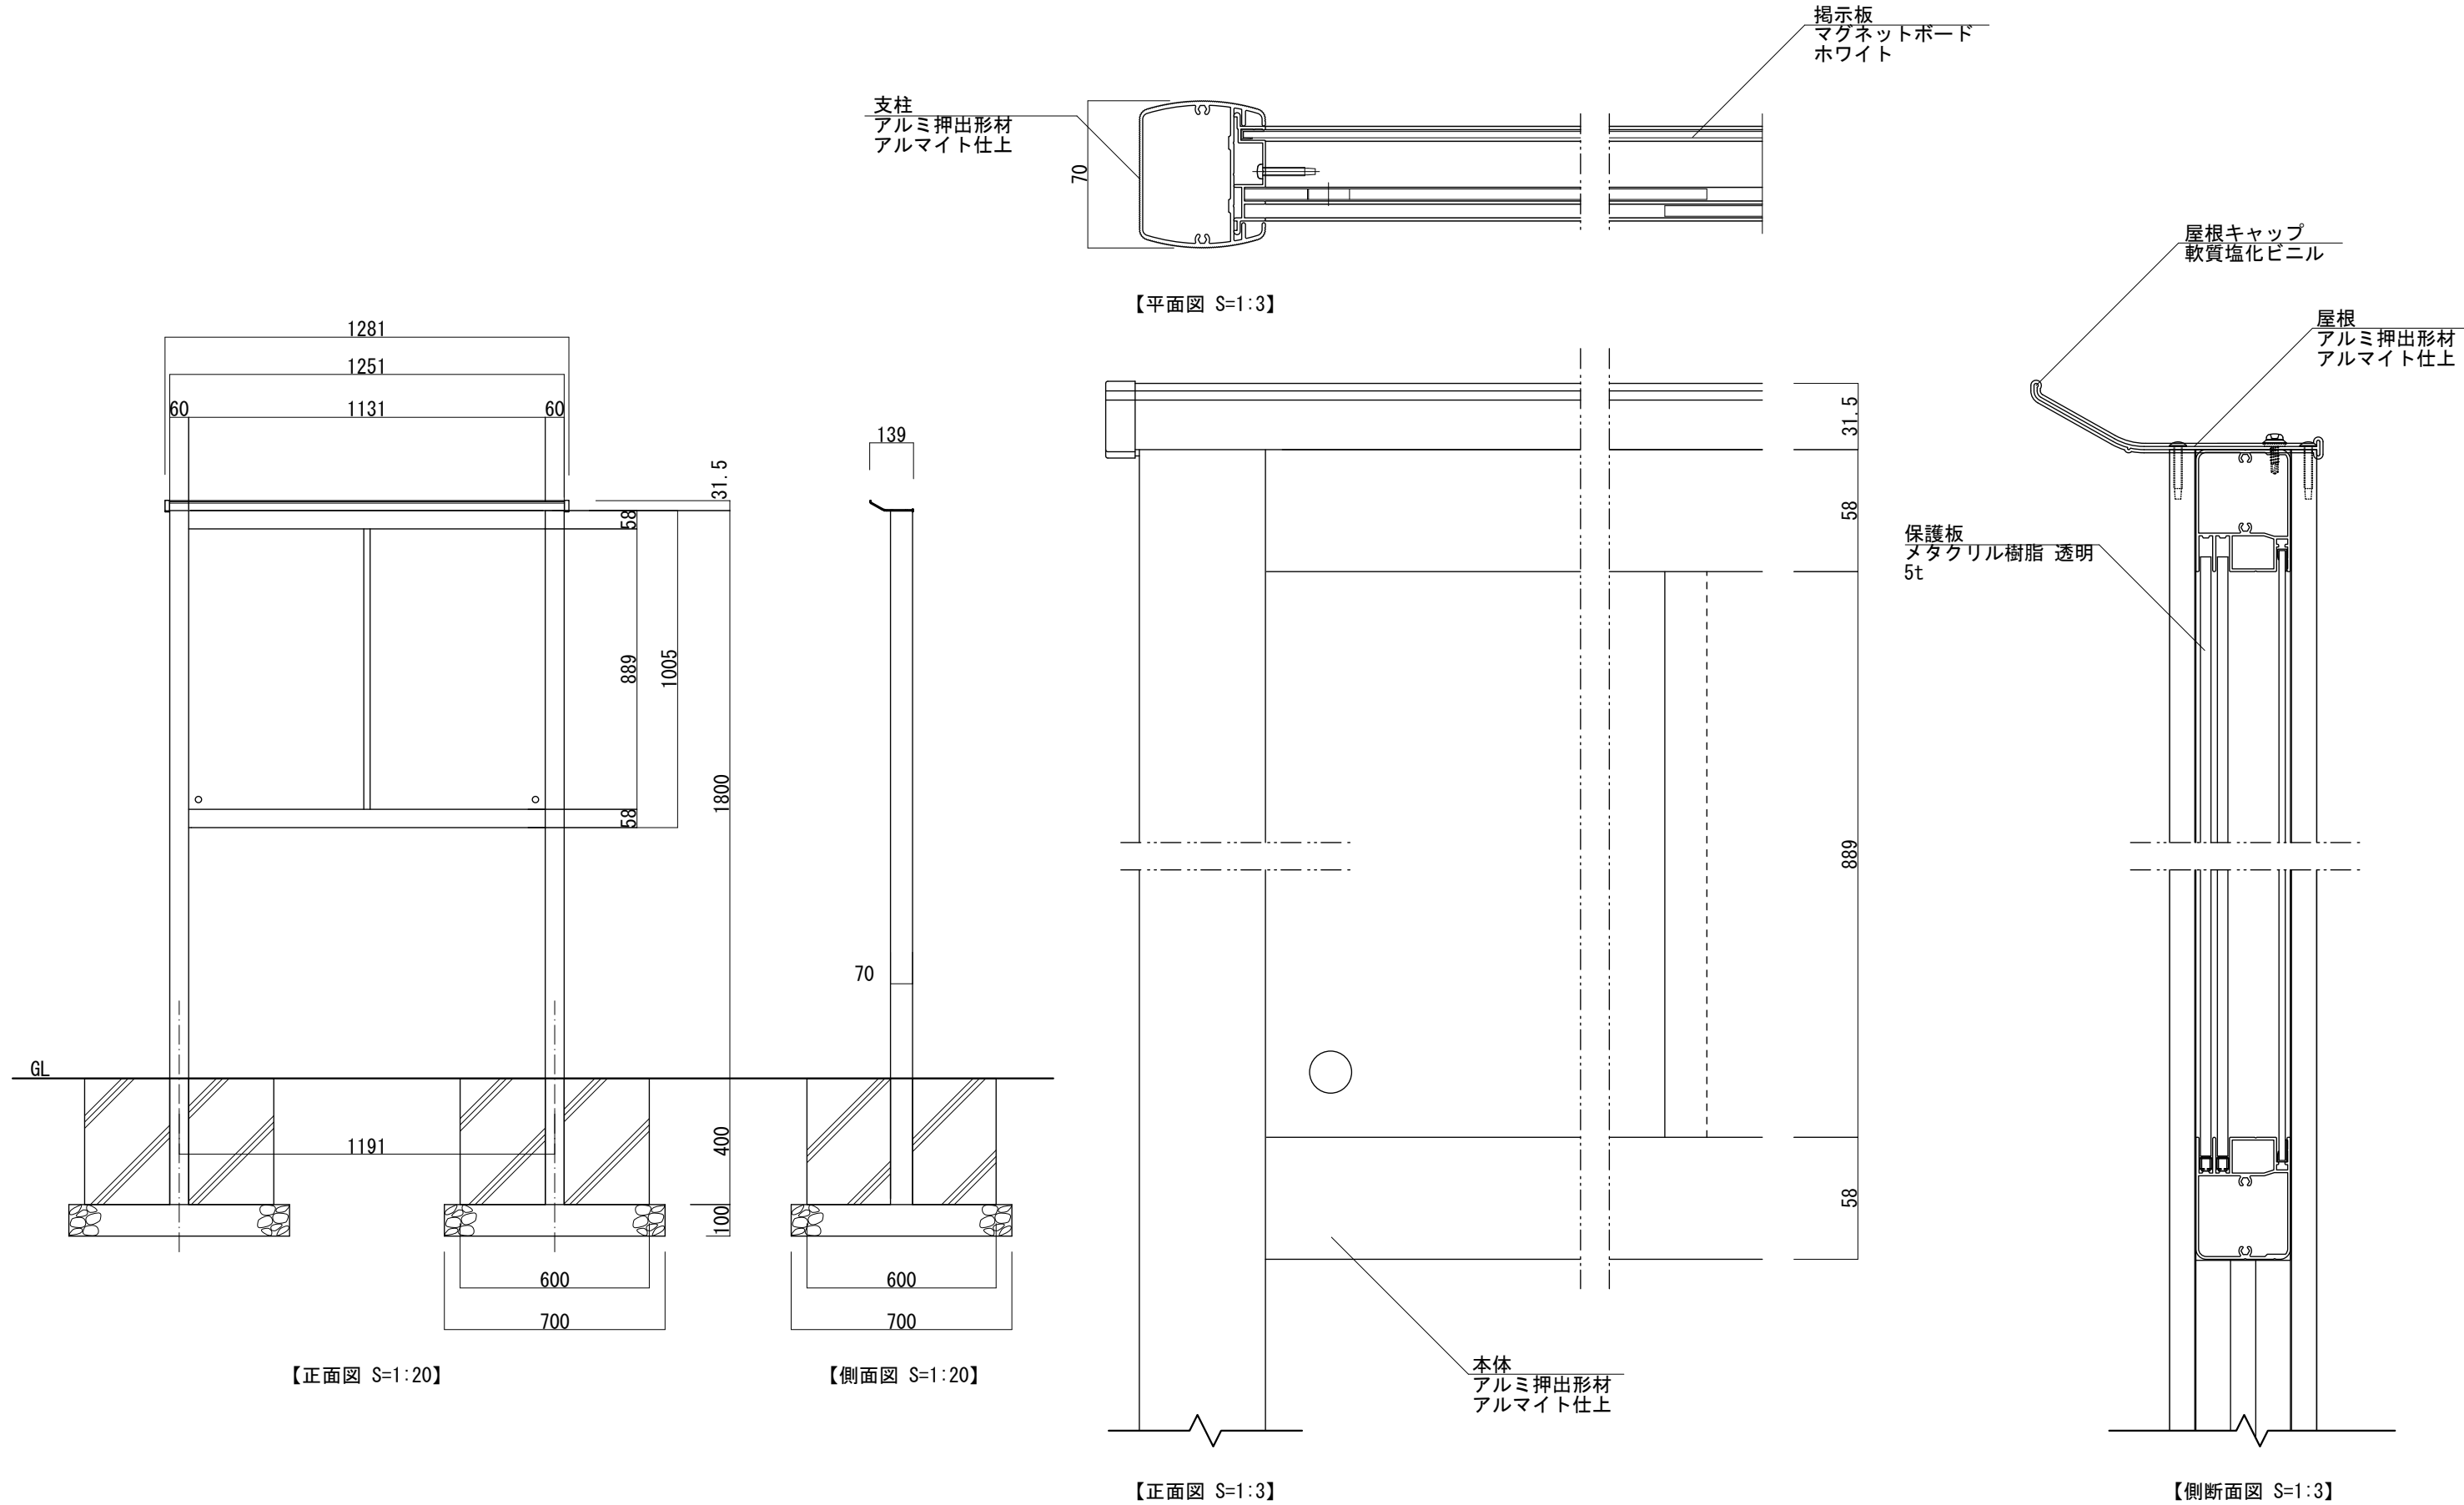

図面番号	図面名称	設計年月日	承認	設計	担当	設計基準
No.	掲示板 SBM-1210/自立					風速 34 m/s 長期地耐力 50 kN/㎡