


【平面図 S=1:3】

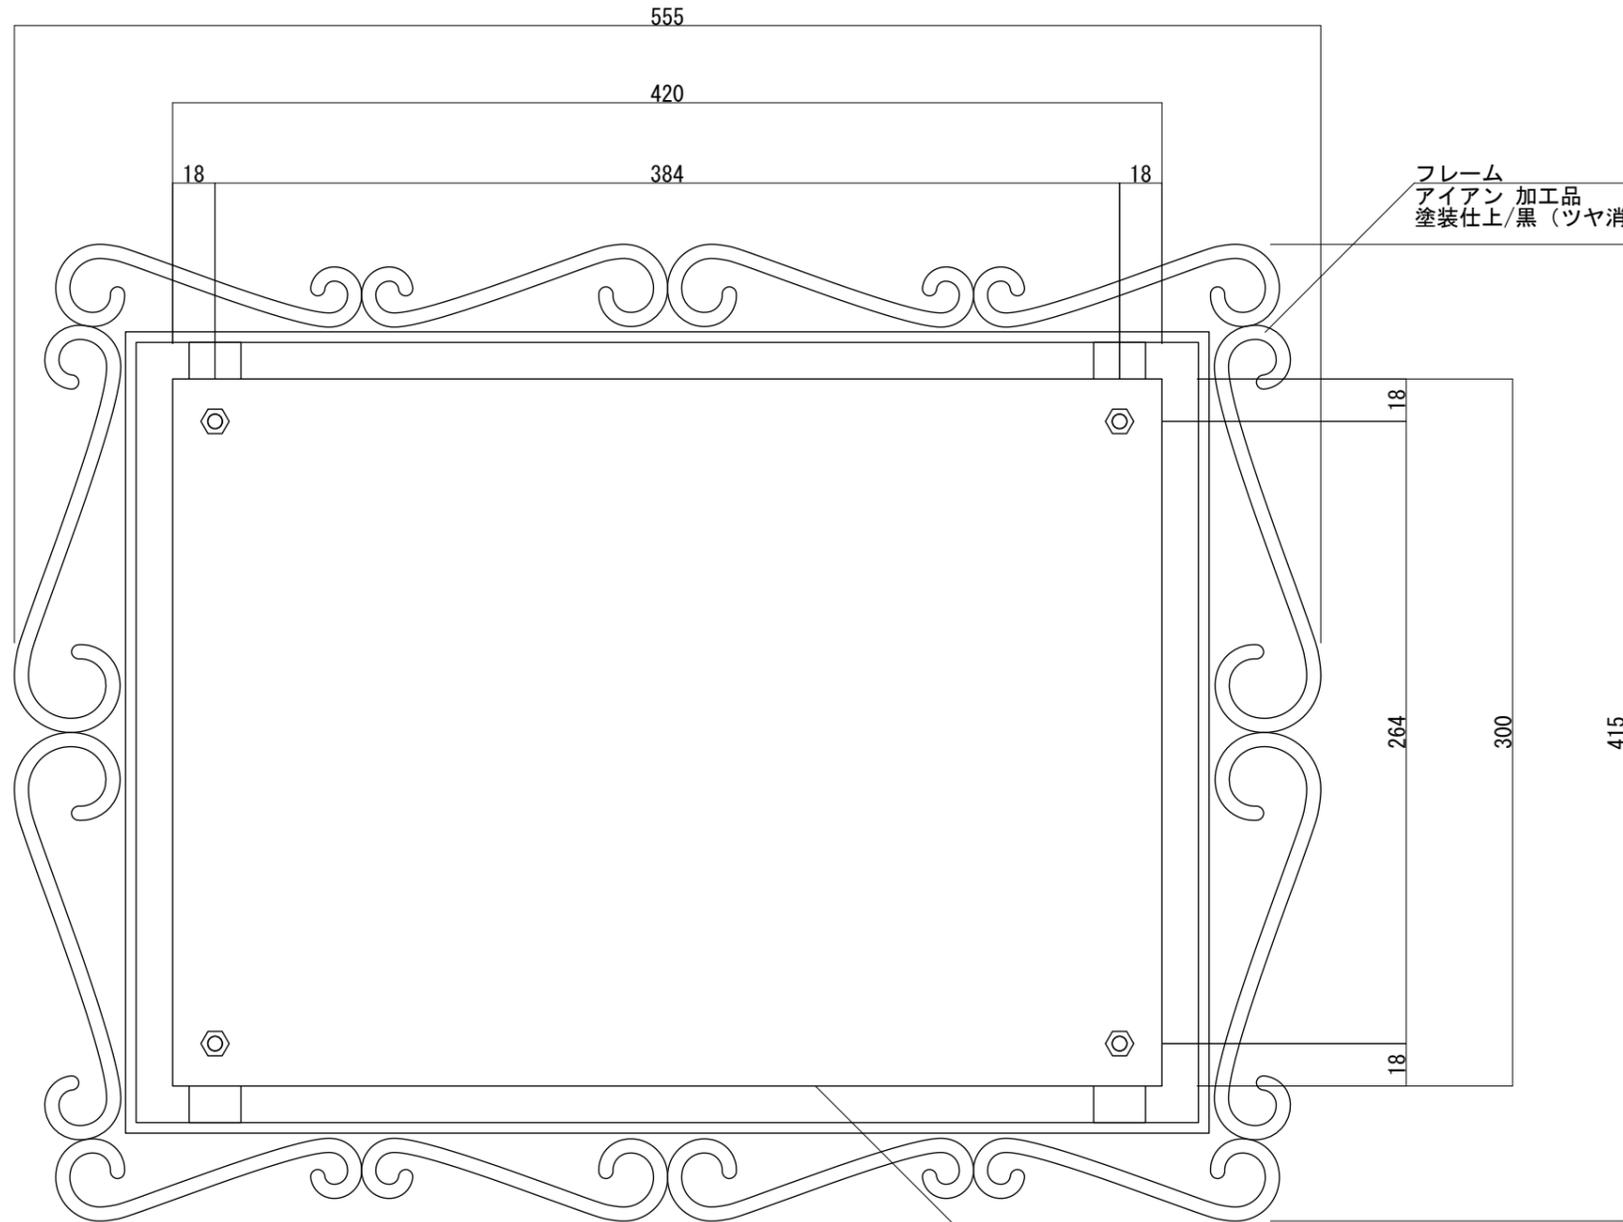

【正面図 S=1:3】

図面番号 No.	図面名称 アイアンワーク	設計年月日		承認	設計	担当	
	クアトルフェスL						